

Bauvorhaben	Neubau Einfamilienhaus mit Autounterstand Hohlenweg, Parz. Nr. 1368, 2564 Bellmund BE			
Plan	Fassaden	Mst. :	1:100	P 2002012 - B 02
Bauherrschaft	Mirco Gnägi und Nadine Schmidt Hohlenweg 6, 2564 Bellmund BE	Pl.Gr. :	73/39.7	
		Gez. :	aj	
Planer / GU	SWISSHAUS AG, Meriedweg 11, 3172 Niederwangen Tel. 058 201 11 30 / Fax 058 201 11 32	Dat. :	23.04.2020	
Grundeigentümer		Rev. :		
		Nadine Schmidt und Mirco Gnägi, Hohlenweg 6, 2564 Bellmund BE		

Niederwangen, 27.04.2020
Bauherrschaft :
.....
Planer / GU :
.....
Grundeigentümer :
.....


FB EG = ± 0.00 = 499.16 m.ü.M.
PP 14320160 = -1.84 = 497.32 m.ü.M

Die Referenzhöhe (Ausgangspunkt für Nivellement) ist vor Aushubbeginn durch den Geometer festzulegen.


Alle Masse sind Rohmasse.
Fenstermasse = Fertigmasse im Licht




SÜDWESTFASADE

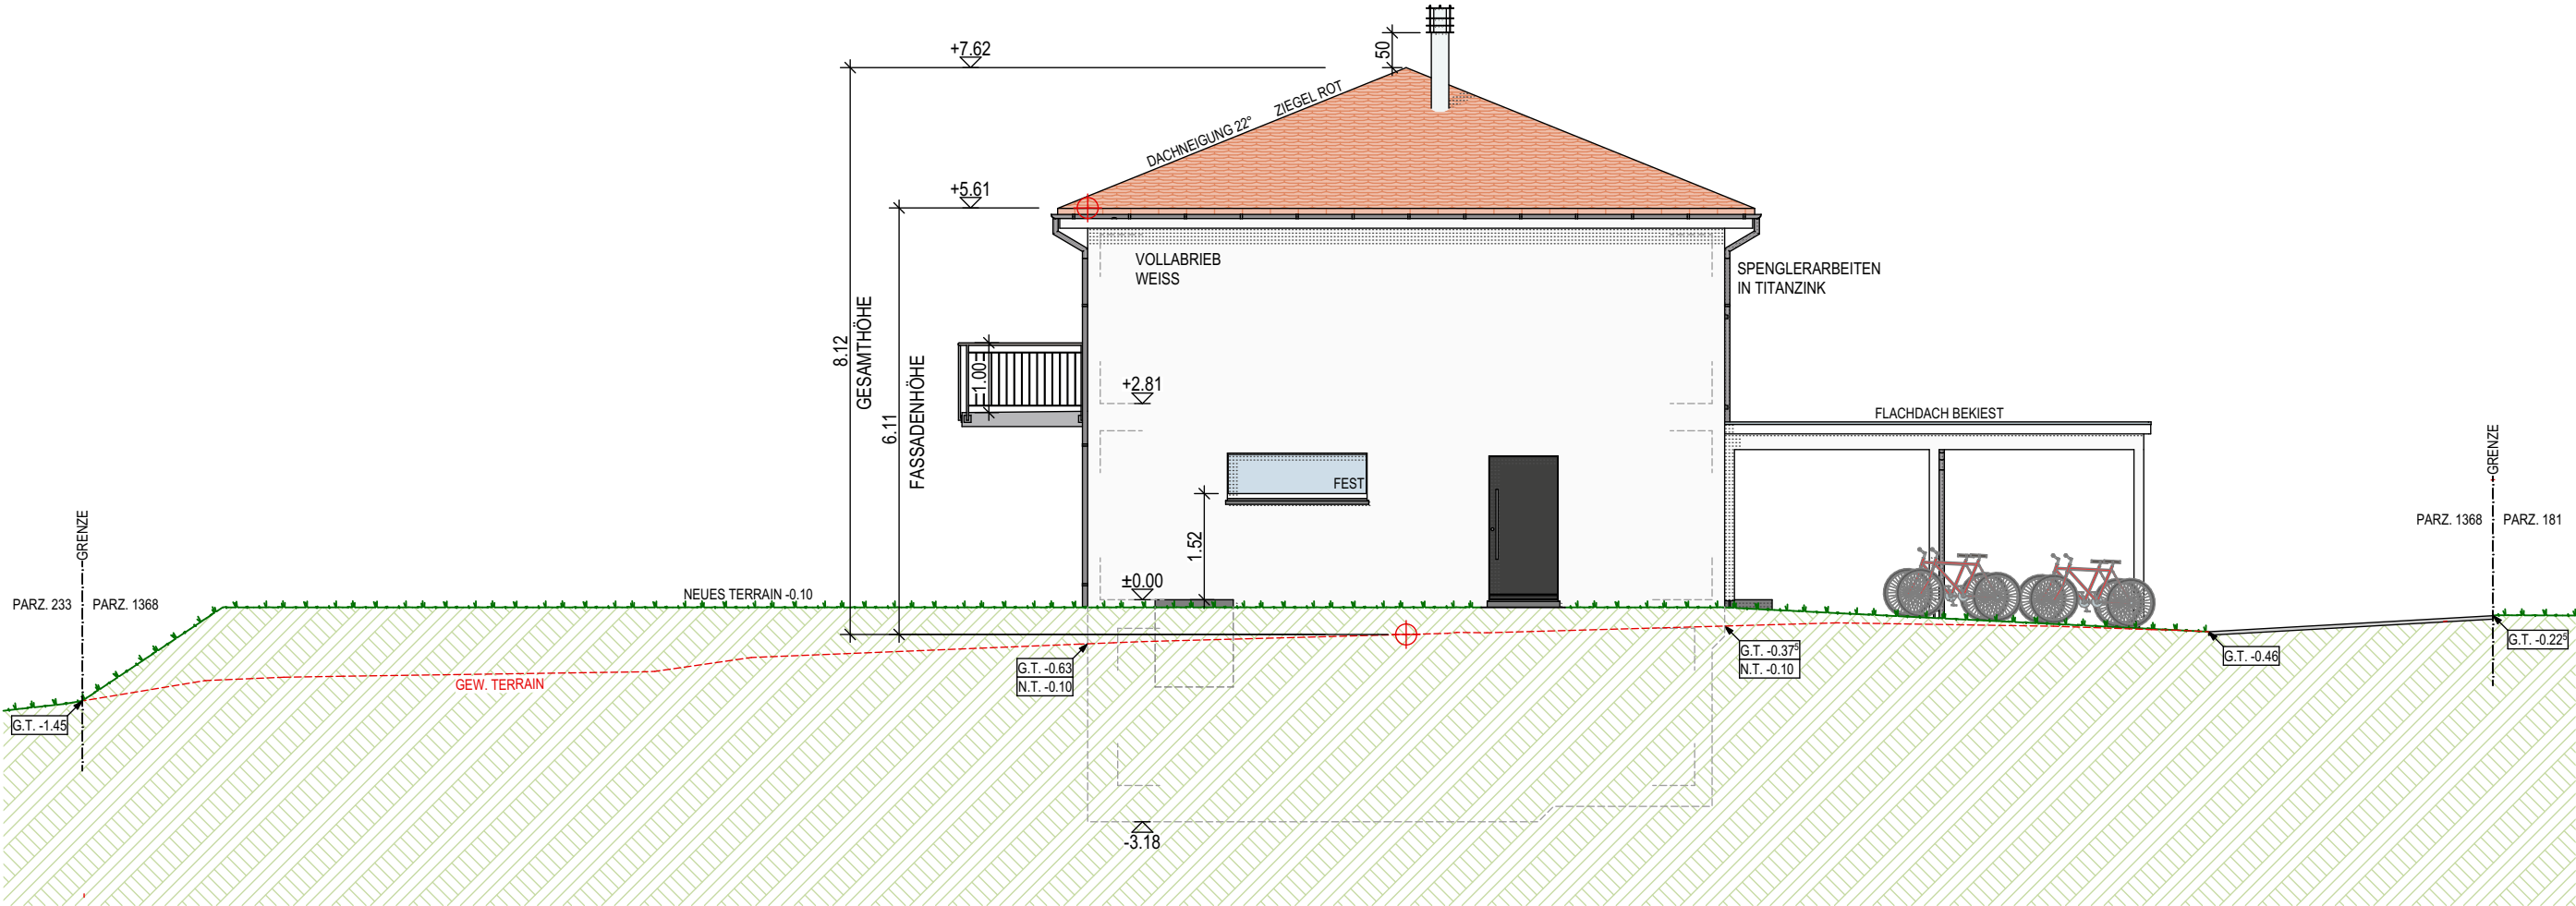

SÜDOSTFASADE

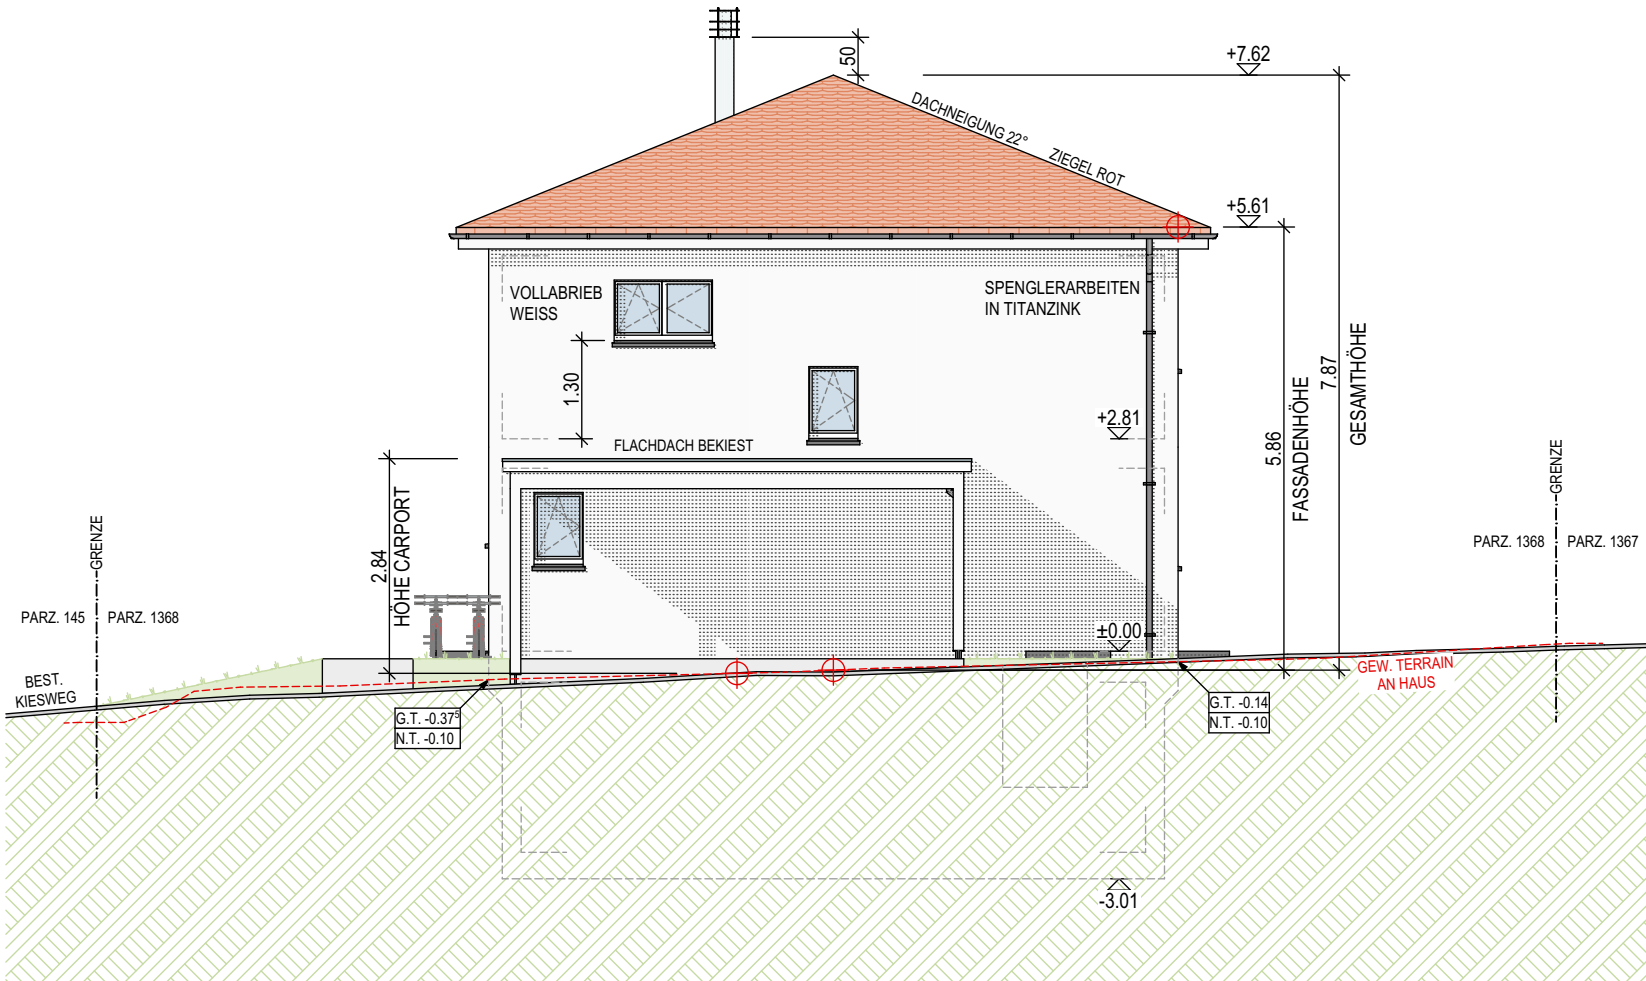

NORDOSTFASADE

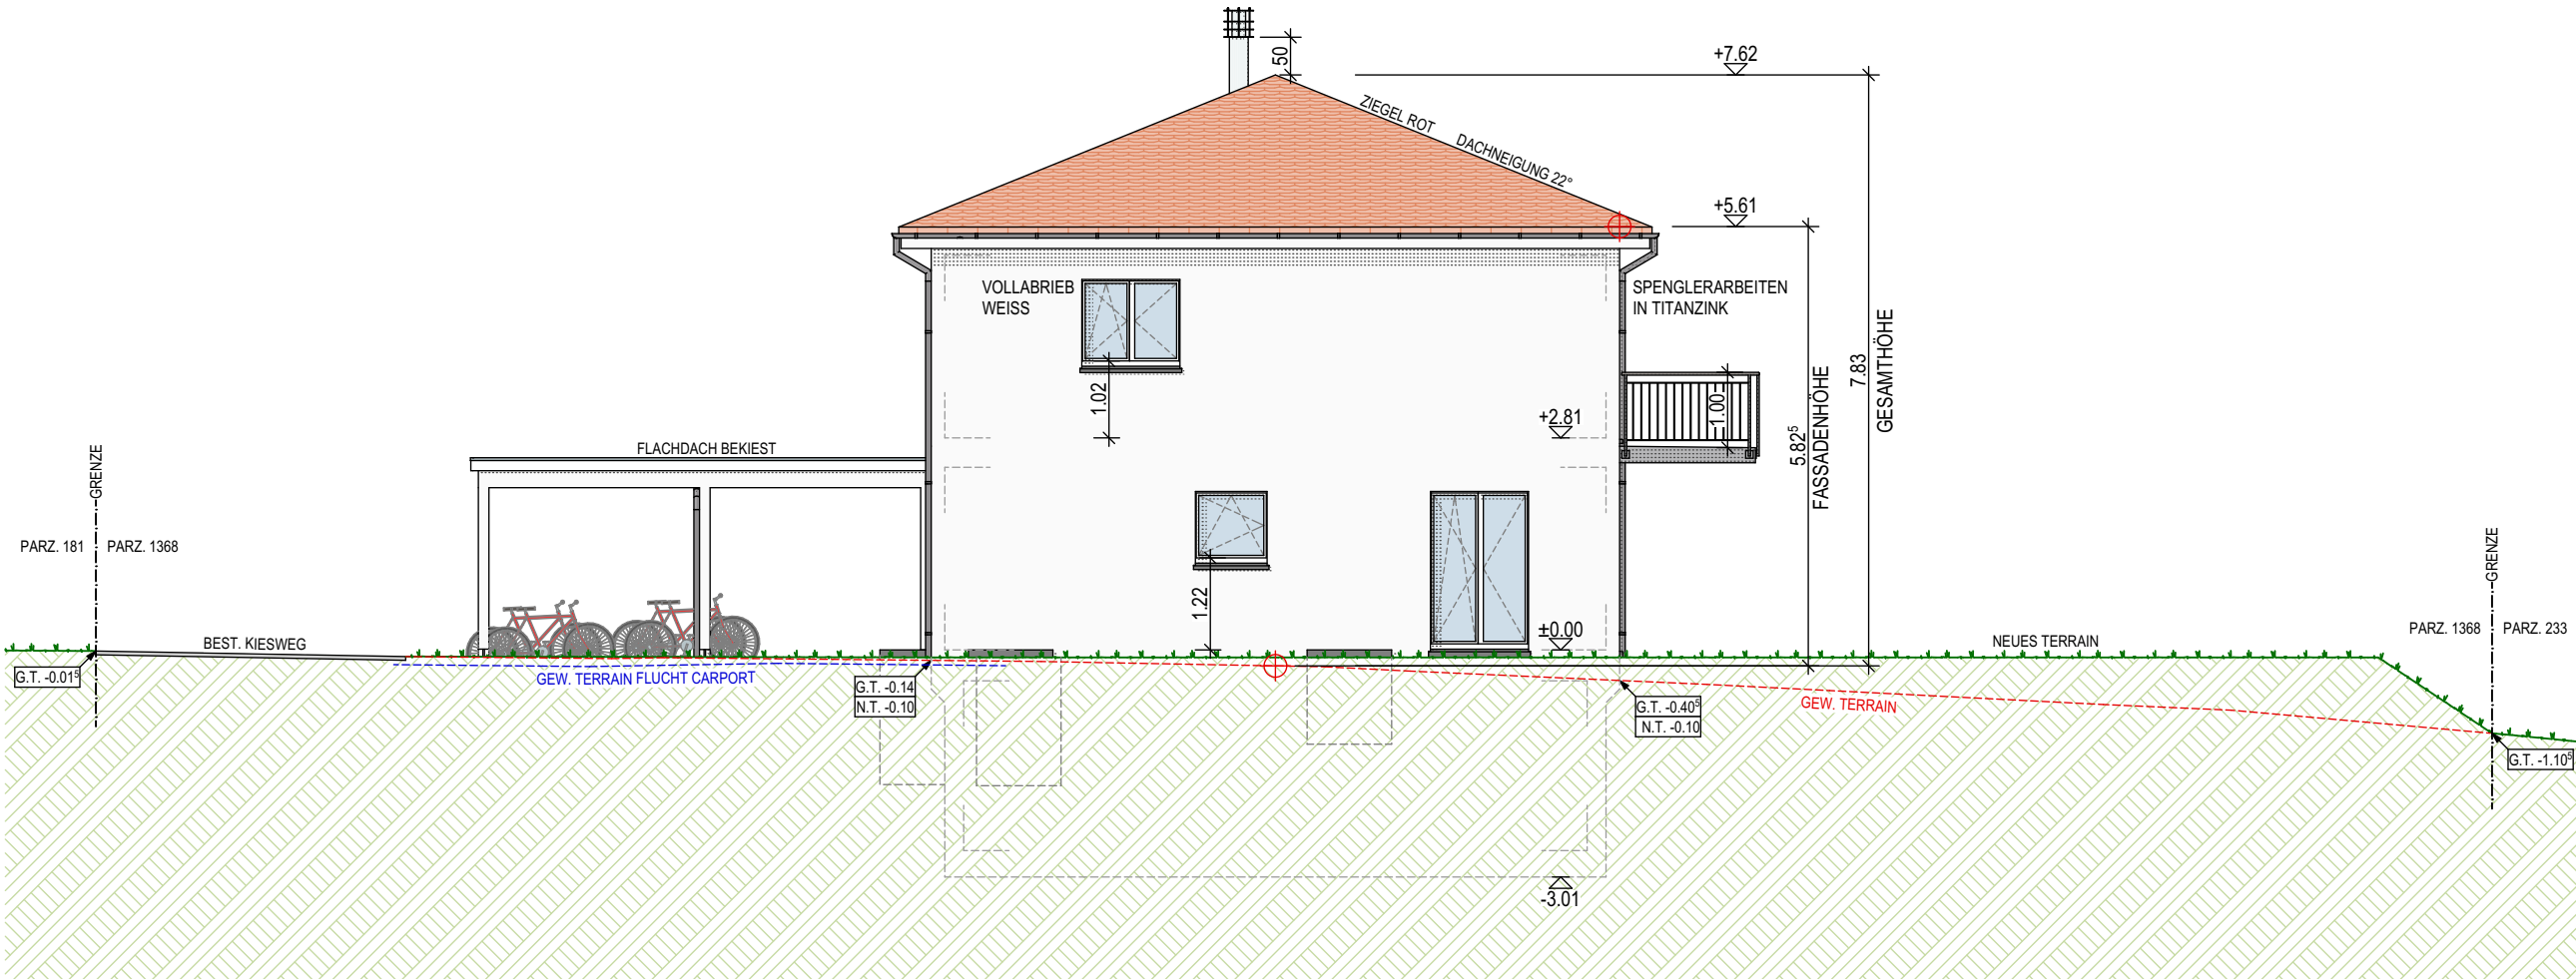

NORDWESTFASADE